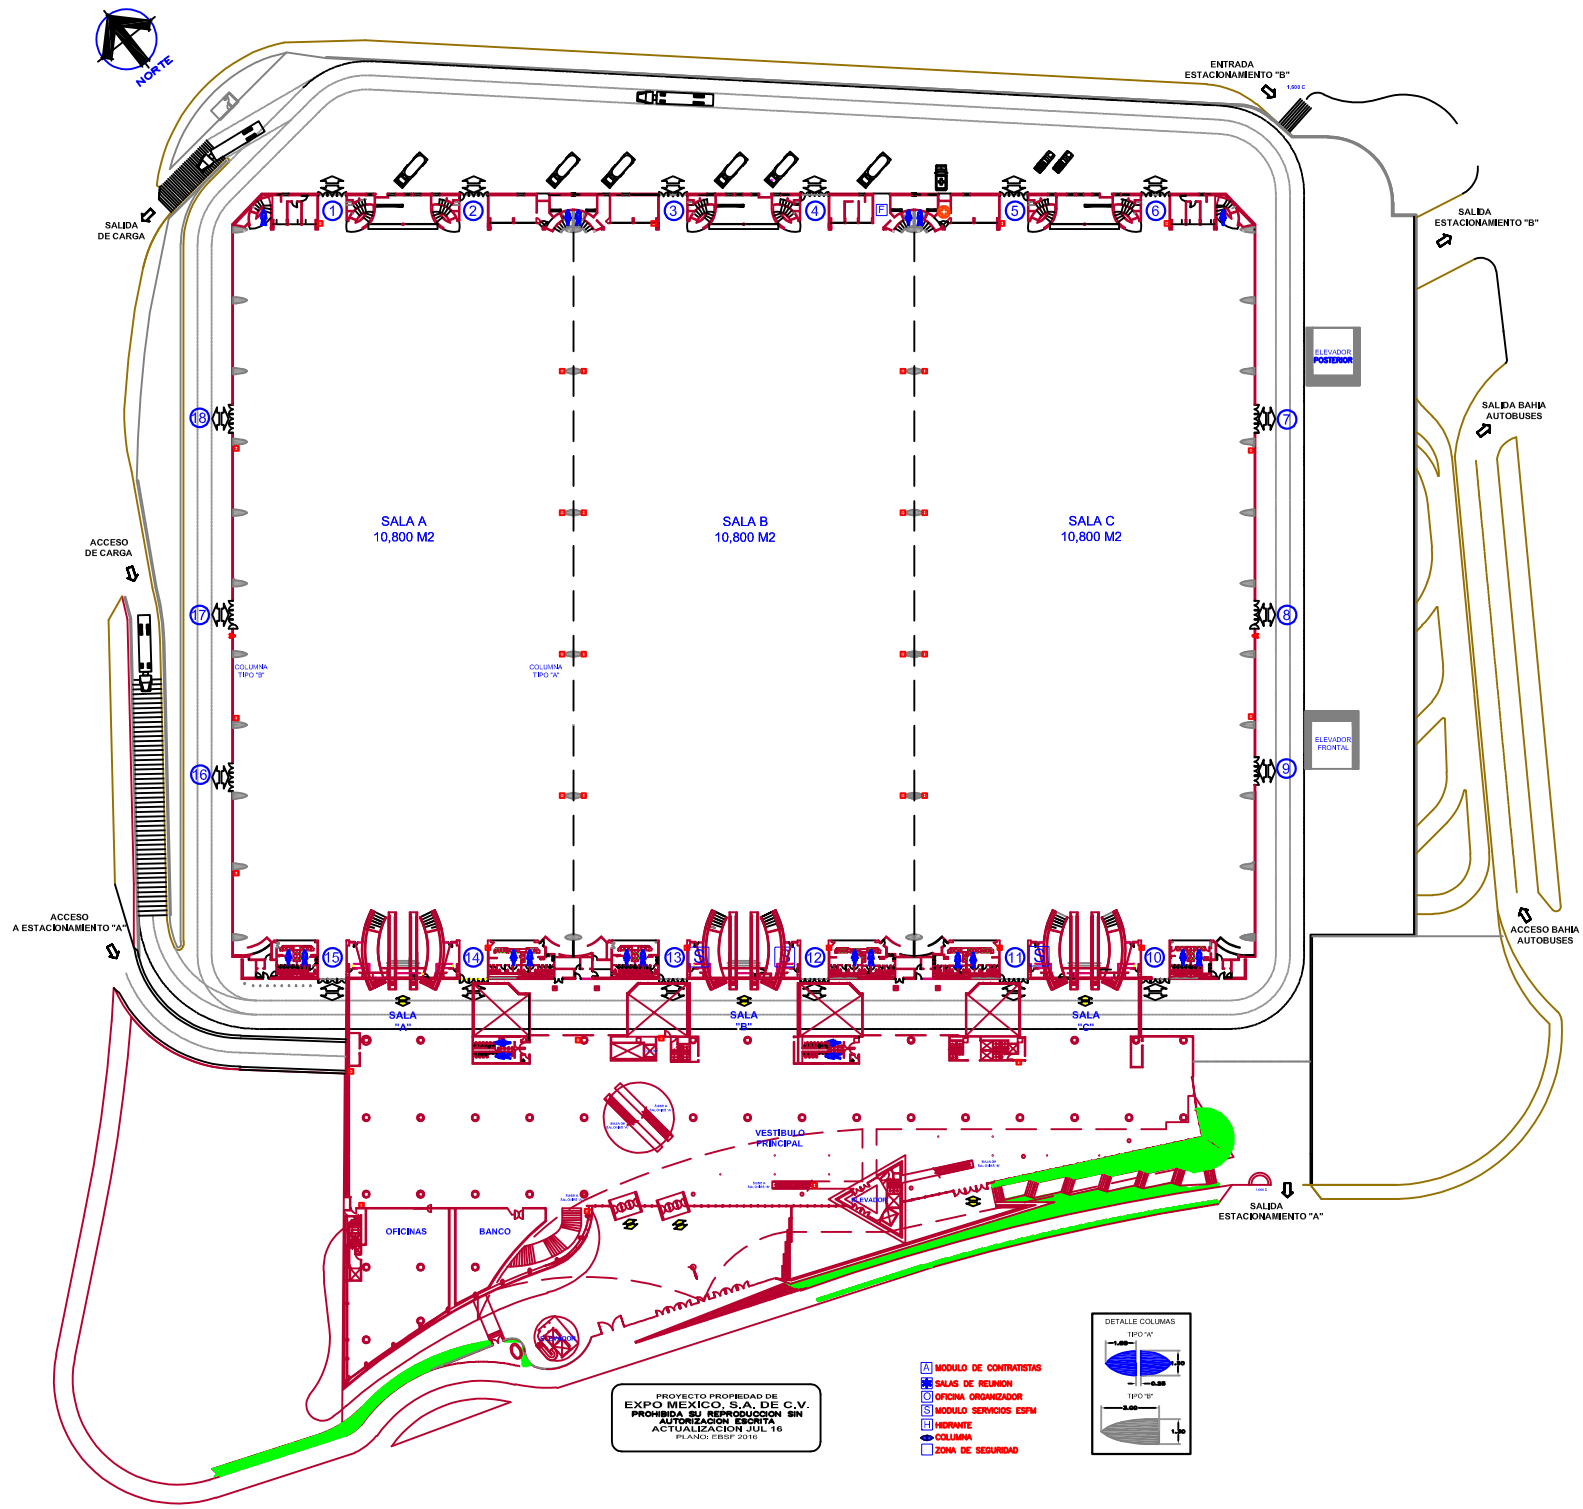
NORTE
ENTRADA ESTACIONAMIENTO "B"
SALIDA DE CARGA
SALIDA ESTACIONAMIENTO "B"
SALIDA BAHIA AUTOBUSES
ELEVADOR POSTERIOR
ELEVADOR FRONTAL
SALA A
10,800 M2
SALA B
10,800 M2
SALA C
10,800 M2
ACCESO DE CARGA
ACCESO A ESTACIONAMIENTO "A"
ACCESO BAHIA AUTOBUSES
SALA "A"
SALA "B"
SALA "C"
VESTÍBULO PRINCIPAL
OFICINAS
BANCO
SALIDA ESTACIONAMIENTO "A"
PROYECTO PROPIEDAD DE
EXPO MEXICO, S.A. DE C.V.
PROHIBIDA SU REPRODUCCION SIN AUTORIZACION ESCRITA
ACTUALIZACION JUL 16
PLANO: FBSF 2016
A MODULO DE CONTRATISTAS
SALAS DE REUNION
O OFICINA ORGANIZADOR
S MODULO SERVICIOS ESFM
H HIDRANTE
COLUMNA
ZONA DE SEGURIDAD
DETALLE COLUMAS
TIPO "A"
TIPO "B"